
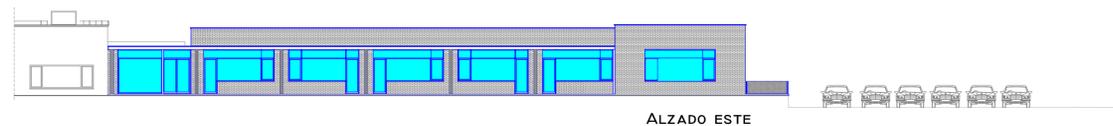


- DELIMITACIÓN DE PARCELA
- - - - AREA DE MOVIMIENTO PARA LA AMPLIACIÓN
- RED DE SANEAMIENTO GENERAL DEL BESAYA
- - - - LINEA DE SERVIDUMBRE DEL SANEAMIENTO

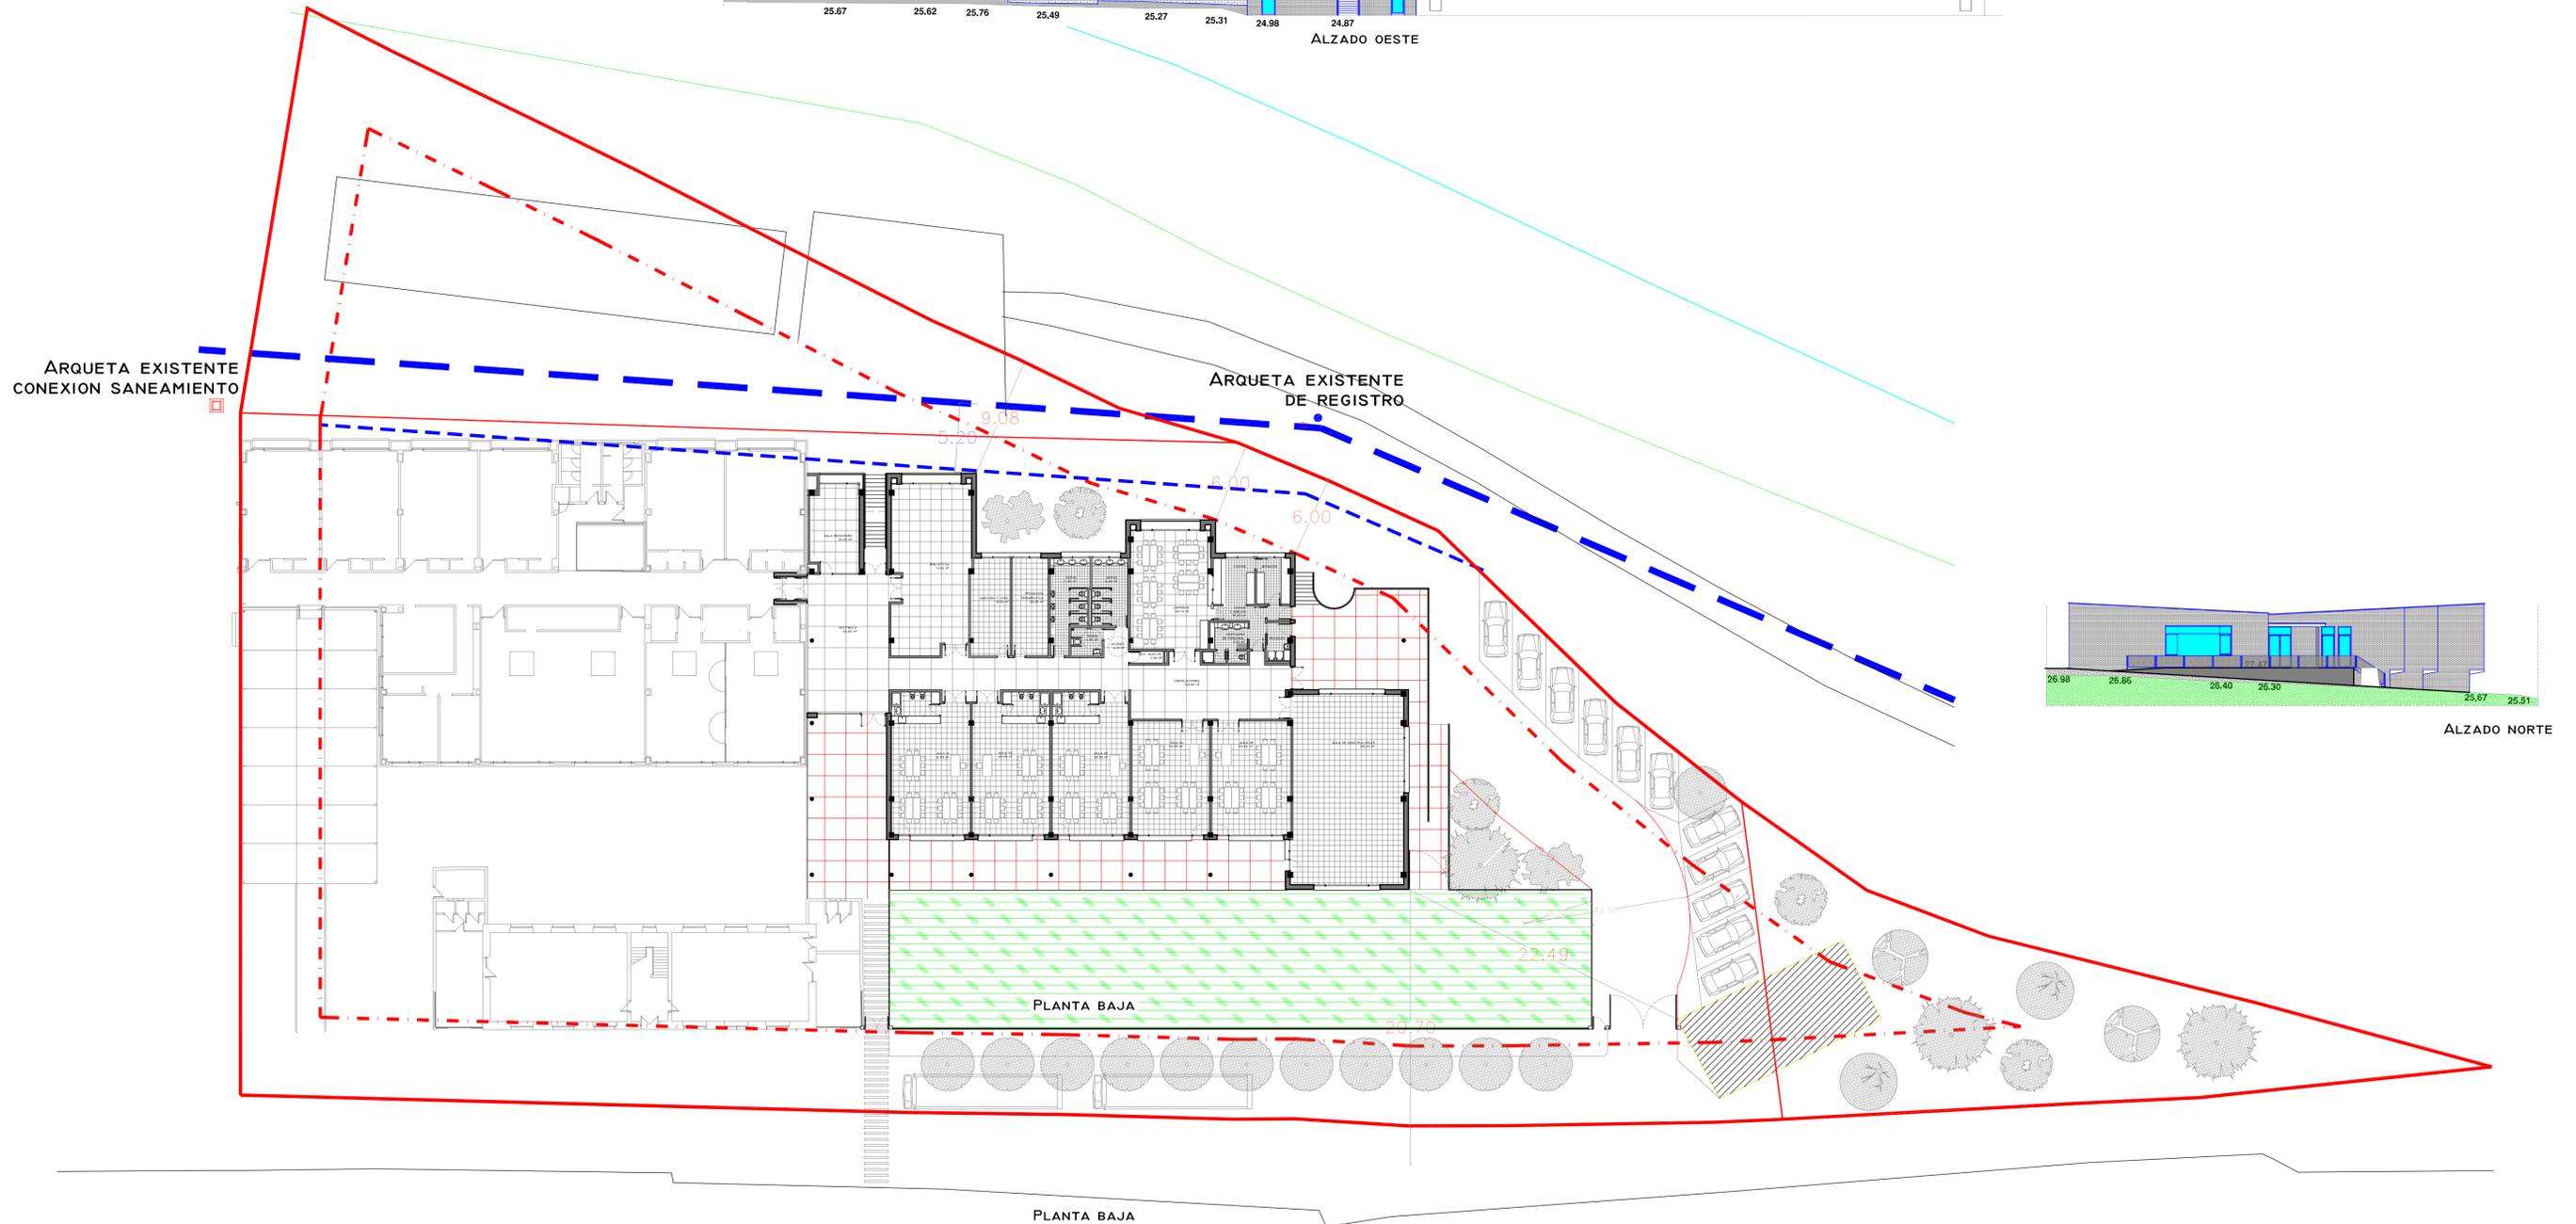

**PROYECTO DE AMPLIACIÓN DEL
C. E. I. SANTIAGO LA ROBLEDA
EN SANTIAGO DE CARTES**

PROMOTOR: GOBIERNO DE CANTABRIA
CONSEJERÍA DE EDUCACIÓN, CULTURA Y DEPORTE

ARQUITECTO: ANGEL CEA BENITO

LOCALIZACIÓN: LA ROBLEDA. SANTIAGO DE CARTES

AYUNTAMIENTO: CARTES

FASE DE PROYECTO: PROYECTO DE EJECUCIÓN

ESCALA: A1: 1:250 A3: 1:500

FECHA: Nov. 2017

IMPLANTACION (CUMPLIM. DISTANC.)
PLANTAS GENERALES Y ALZADOS

PLANO:
AR.01